


	Divadlo
Uspořádání	
	990
Míst	
	890 m²
Plocha	
	5,2 m
Výška stropu	
	490 m²
Výstava	
	dělitelný na 3 části
Flexibilita	

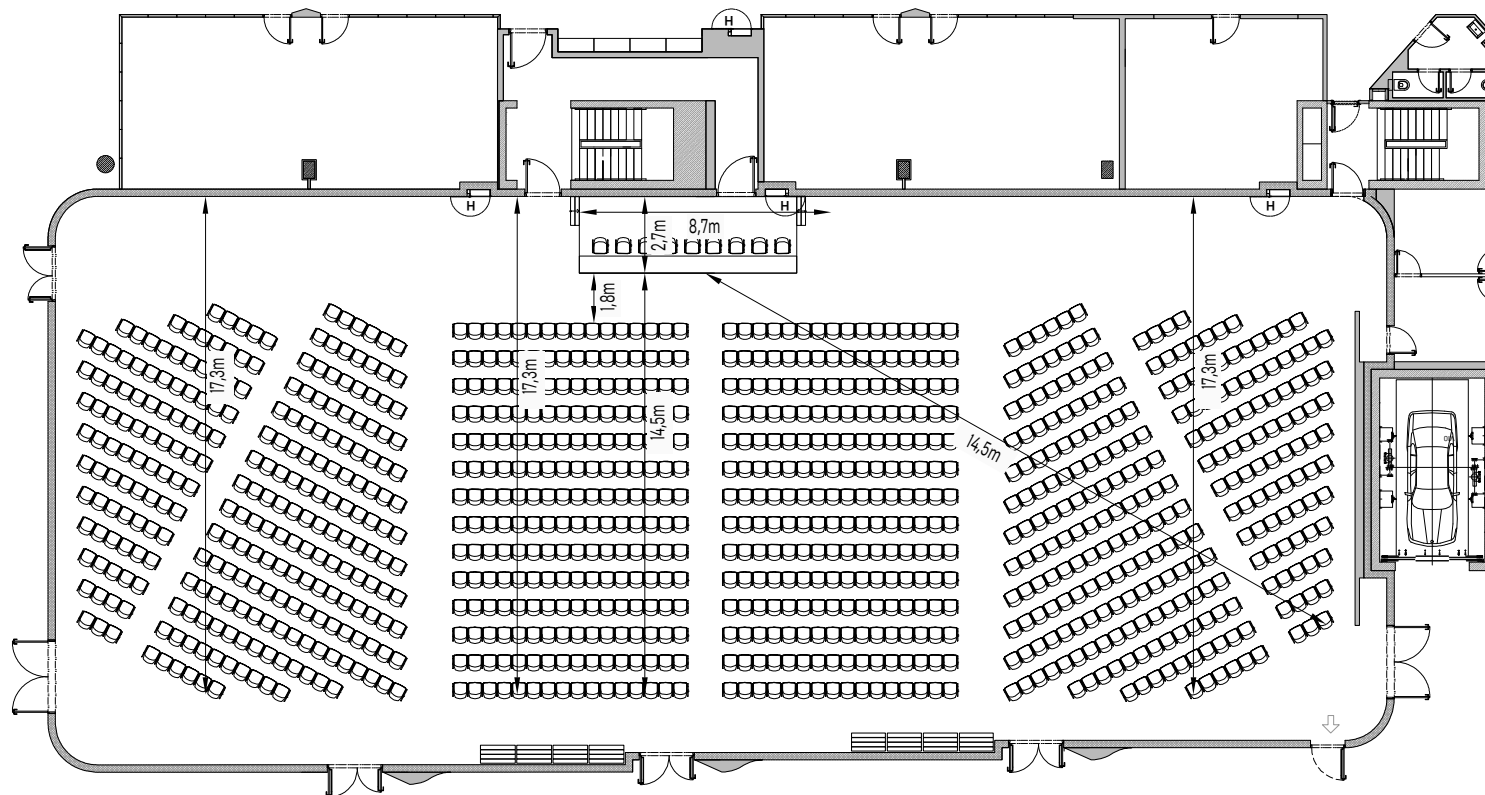

Vybavení

Dataprojektory*	Ozvučení	mikrofon	podium výška 60cm	závěsné body	LCD obrazovka pro informační systém	wifi	přípojně zásuvky v podlaze	nasvícení sálů v různých barvách
4x	✓	6	až 72m²	70	✓	40 Mb/s (až do 10 Gb/s)	75 (elektro-data)	